

FOND DE PLAN

- Périmètre PAD
- Cadastre
- Limites communales
- Bâti
- Réseau viaire
- Eau


PRAS

- Espace structurant
- Zone d'habitation à prédominance résidentielle
- Zone d'habitation
- Zone mixte
- Zone de forte mixité
- Zone administrative
- Zone d'équipement d'intérêt collectif ou de service public
- Zone de parc

ZICHEE

Zone à prescriptions réglementaires du PAD

- A Espace structurant A
- A Zone d'habitation A
- B Zone d'habitation B
- C Zone d'habitation C
- D Zone d'habitation D
- A Zone d'équipement d'intérêt collectif ou de service public A
- B Zone d'équipement d'intérêt collectif ou de service public B
- A Zone de parc A
- B Zone de parc B
- Surimpression zone de parc

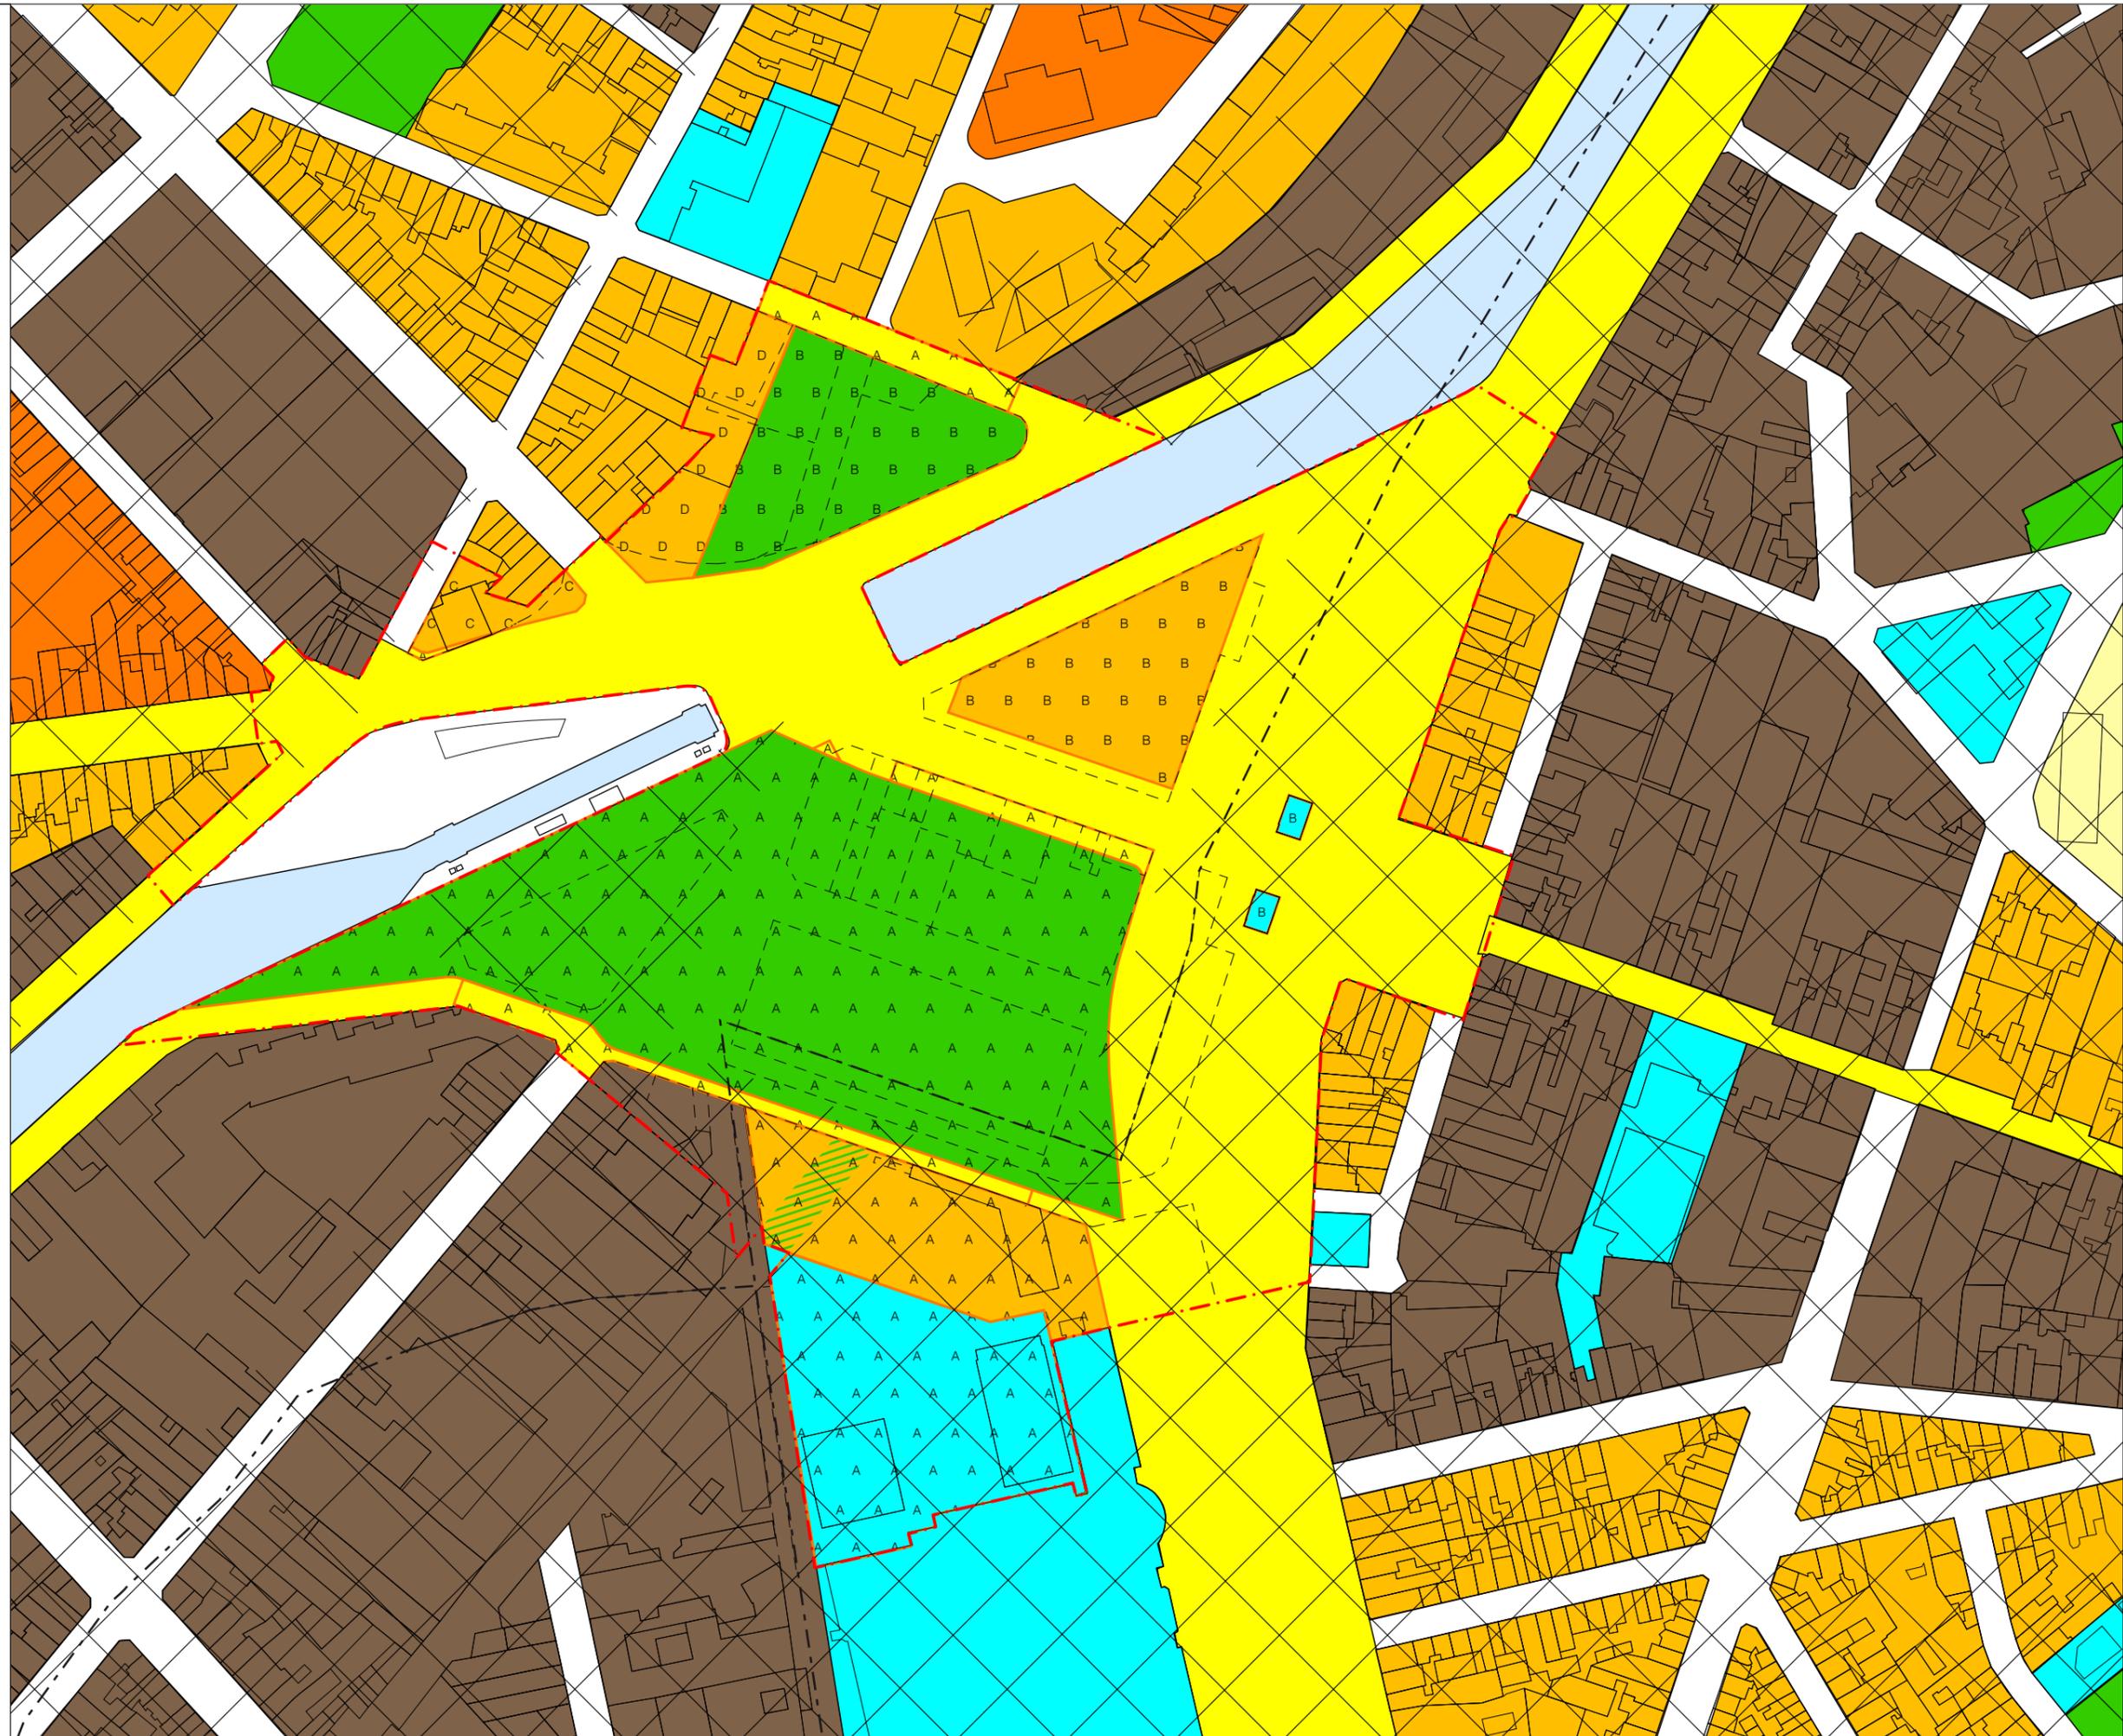

Fond de plan: source Urbis

05/02/2019